

ИП Кравчук Юрий Владимирович
УНП 192375105

Объект: №20-201АР

Заказчик: Товарищество собственников жилого дома № 4 по ул. Нарочанской,
председатель Ермаков Владимир Иванович

"Фасады с декоративными экранами для наружных
блоков кондиционеров многоквартирного жилого дома
по адресу: г. Минск, ул. Нарочанская, 4"

Архитектурные решения (Эскизный проект)



Разработал:

Ю.В. Кравчук

МИНСК 2020 г.

Ведомость основных комплектов рабочих чертежей

Обозначение	Наименование	Примечание
Раздел	Архитектурные решения	
Стадия	Эскизный проект	

Ведомость чертежей основного комплекта АР

Лист	Наименование	Примечание
1	Общие данные	
2	Генеральный план М 1:750. Ситуационная схема (б/м)	
3	Видовые картинki №1	
4	Видовые картинki №2	
5	Схема расположения декоративных экранов на типовом плане жилого дома М 1:300	
6	Фасад 1-29 с декоративными экранами М 1:300	
7	Фасад В-Ю с декоративными экранами М 1:300. Паспорт наружной отделки (фрагмент)	
8	Цветовое решение декоративных экранов. Узел крепления. Обозначение декоративных экранов	

ОБЩИЕ УКАЗАНИЯ

1. Технические решения, принятые в эскизном проекте, соответствуют требованиям экологических, санитарно-гигиенических, противопожарных и других действующих норм и правил и обеспечивают безопасную для жизни и здоровья людей эксплуатацию объекта при соблюдении предусмотренных чертежами мероприятий.
2. Декоративные экраны (корзины) для наружных блоков кондиционеров, используемые в проекте - металлические оцинкованные, RAL в цвет фасада (RAL 9003, RAL 5014, RAL 5005), оптимальные габариты (900x600x550 мм), (1000x700x550 мм), располагаются на фасадах по ул. Нарочанская и напротив гостиницы "Славянская" (ул. Тимирязева).

Без права передачи сторонним предприятиям и организациям. Авторские права ИП Кравчук Ю.В.

Изм.	Кол.уч.	Лист	№ док	Подп.	Дата	20-201АР			
						Стадия	Лист	Листов	
						Фасады с декоративными экранами для наружных блоков кондиционеров многоквартирного жилого дома по адресу : г. Минск, ул. Нарочанская, 4			
						Архитектурные решения	ЭП	1	8
						Общие данные	ИП Кравчук Ю.В. УНП 192375105		

СОГЛАСОВАНО

Взам. инв. №

Подпись и дата


Инв. № подл.

Генеральный план
М 1:750
пр. Победителей




ул. Тимирязева

Ситуационная схема
(б/м)

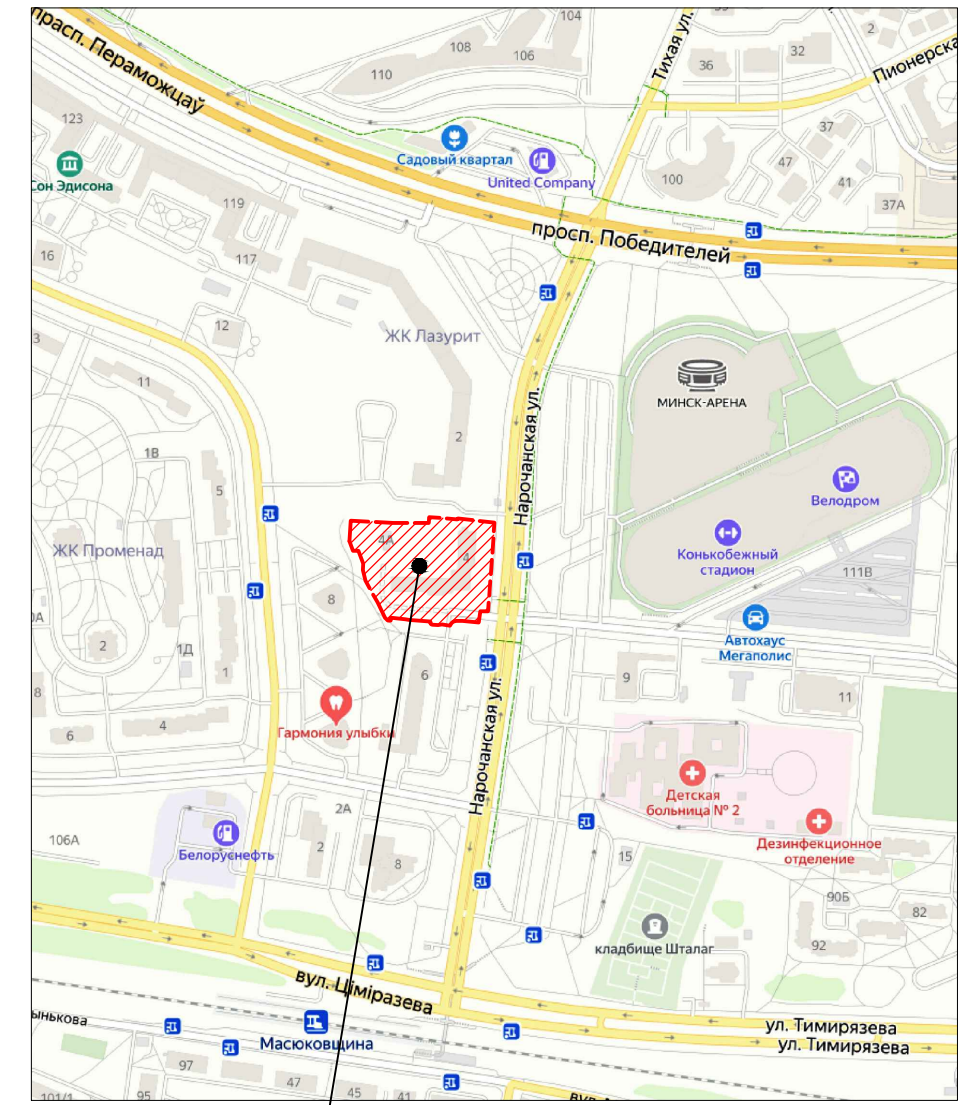

Участок застройки

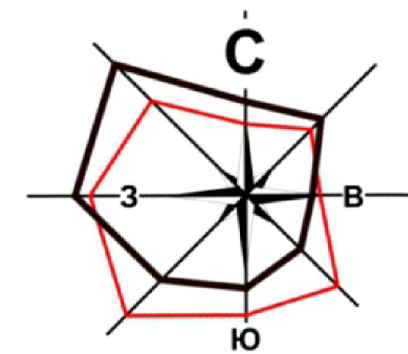

Без права передачи сторонним предприятиям и организациям. Авторские права ИП Кравчук Ю.В.

						20-201AP				
						Фасады с декоративными экранами для наружных блоков кондиционеров многоквартирного жилого дома по адресу : г. Минск, ул. Нарочанская, 4				
Изм.	Кол.уч.	Лист	№ док	Подп.	Дата	Архитектурные решения	Стадия	Лист	Листов	
							ЭП	2		
ГАП Разработал						Кравчук Кравчук		07.20 07.20		ИП Кравчук Ю.В. УНП 192375105
Генеральный план М 1:750. Ситуационная схема (б/м)										

Формат А3

СОГЛАСОВАНО

Взам. инв. №


Подпись и дата

Инв. № подл.

Вид на гостиницу "Славянская" и ул. Нарочанская



Вид на ул. Нарочанская

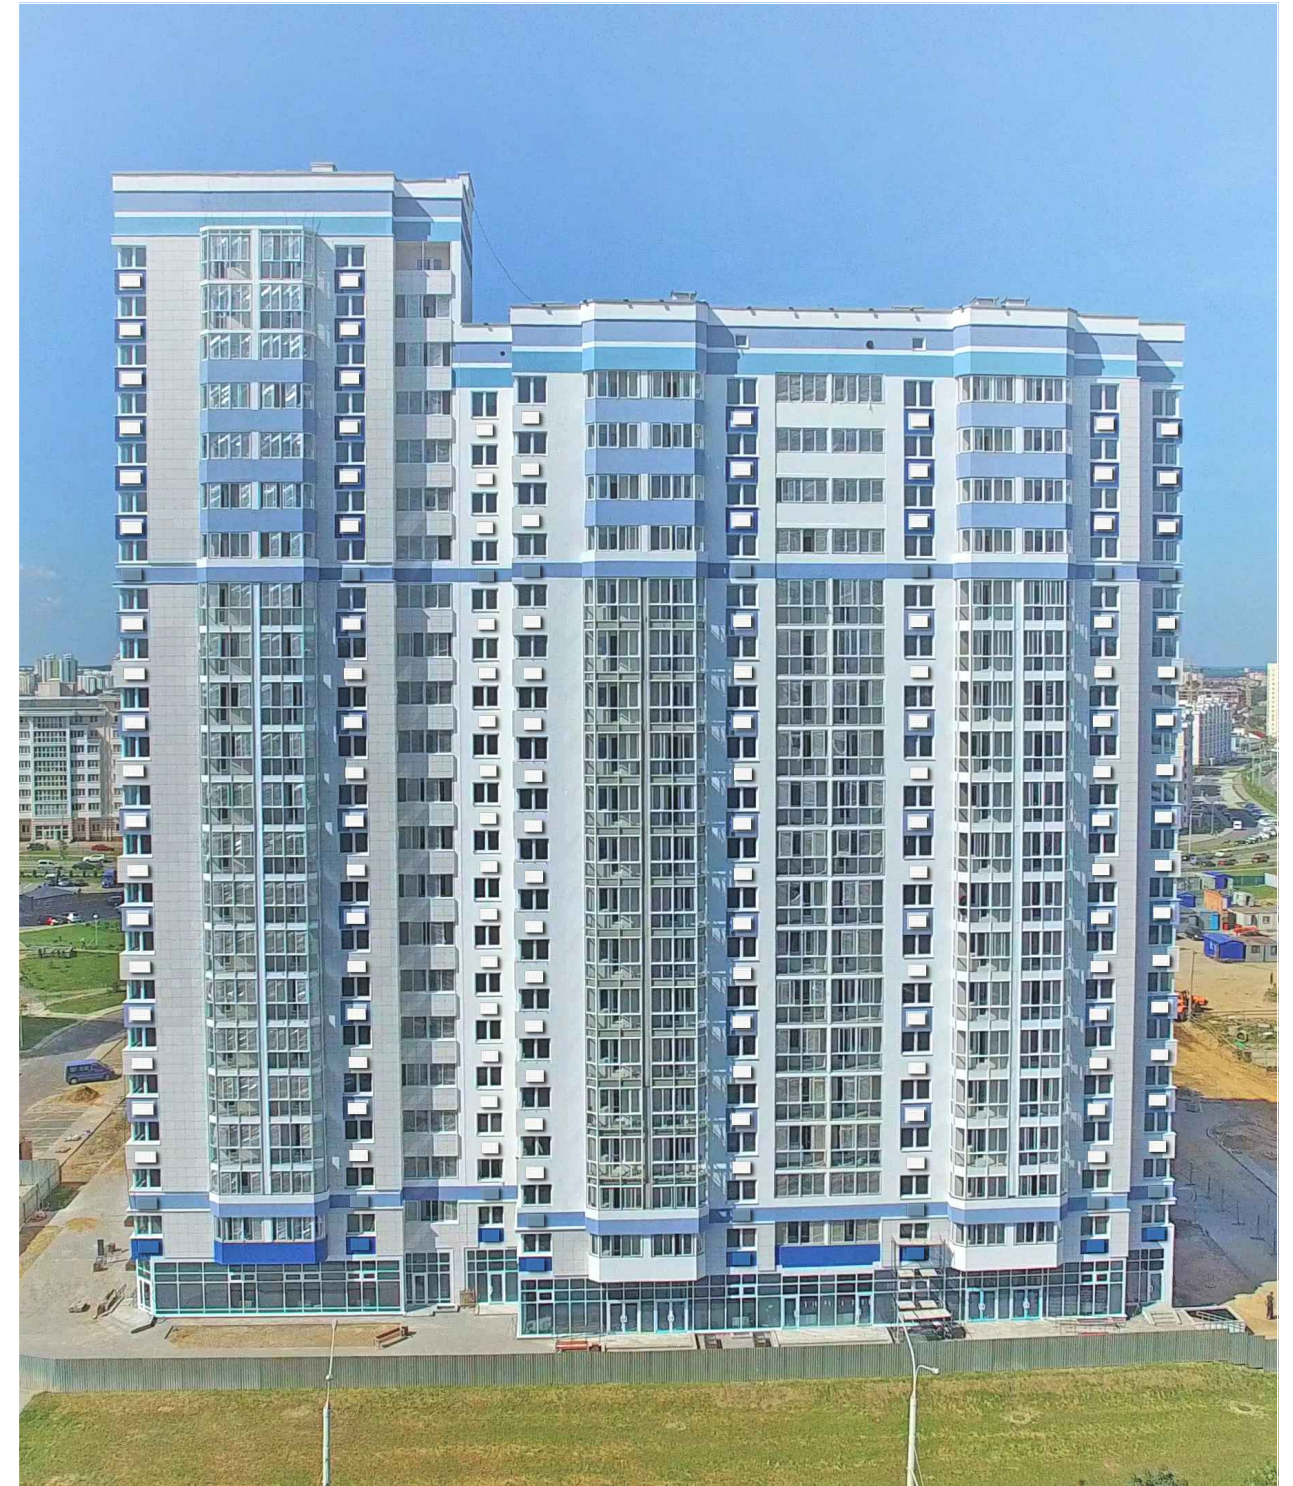

СОГЛАСОВАНО	
Взам. инв. №	
Подпись и дата	
Инв. № подл.	

Без права передачи сторонним предприятиям и организациям. Авторские права ИП Кравчук Ю.В.

						20-201AP			
						Фасады с декоративными экранами для наружных блоков кондиционеров многоквартирного жилого дома по адресу : г. Минск, ул. Нарочанская, 4			
Изм.	Кол.уч.	Лист	№ док	Подп.	Дата	Архитектурные решения	Стадия	Лист	Листов
							ЭП	3	
ГАП					07.20	Видовые картинки №1	ИП Кравчук Ю.В. УНП 192375105		
Разработал					07.20				

Вид на гостиницу "Славянская" (ул. Тимирязева)



СОГЛАСОВАНО	
Взам. инв. №	
Подпись и дата	
Инв. № подл.	

Без права передачи сторонним предприятиям и организациям. Авторские права ИП Кравчук Ю.В.

						20-201AP			
						Фасады с декоративными экранами для наружных блоков кондиционеров многоквартирного жилого дома по адресу : г. Минск, ул. Нарочанская, 4			
Изм.	Кол.уч.	Лист	№ док	Подп.	Дата	Архитектурные решения	Стадия	Лист	Листов
							ЭП	4	
ГАП		Кравчук			07.20	Видовые картинки №2	ИП Кравчук Ю.В. УНП 192375105		
Разработал		Кравчук			07.20				

СОГЛАСОВАНО

Инв. № подл.	Подпись и дата	Взам. инв. №



Примечание:
1. Данный лист см. с листами 6, 7, 8.

Без права передачи сторонним предприятиям и организациям. Авторские права ИП Кравчук Ю.В.

20-201АР			Фасады с декоративными экранами многоквартирного жилого дома по адресу: г. Минск, ул. Нарочанская, 4	Стадия	Лист	Листов
ГАП	Кравчук	07.20		ЭП	5	
Разработал Кравчук			07.20		Схема расположения декоративных экранов на типовом плане жилого дома М 1:300	
					ИП Кравчук Ю.В. УНП 192375105	

Формат А3

Фасад 1-29 (М 1:300)
напротив гостиницы "Славянская"



Примечание:

1. Места установки декоративных экранов на плане см. с лист 5.
2. Паспорт наружной отделки (фрагмент) см. лист 7.
3. Цветовое решение декоративных экранов см. лист 8.

Без права передачи сторонним предприятиям и организациям. Авторские права ИП Кравчук Ю.В.

20-201AP		Фасады с декоративными экранами многоквартирного жилого дома по адресу: г. Минск, ул. Нарочанская, 4		Стадия	Лист	Листов
ГАП	Кравчук		07.20	ЭП	6	ИП Кравчук Ю.В. УНП 192375105
Разработал	Кравчук		07.20			

Фасад 1-29
с декоративными экранами М 1:300

Стадия	Лист	Листов
ЭП	6	
ИП Кравчук Ю.В. УНП 192375105		

Формат А3

СОГЛАСОВАНО	
Инв. № подл.	Подпись и дата
Взам. инв. №	

Фасад В-Ю (М 1:300)
по ул. Нарочанская



Паспорт наружной отделки (фрагмент)

Поз.	Элемент фасада	Цветовой образец	Вид отделки
1	Стены, простенки между окнами	RAL 9003	Вентилируемый фасад из керамогранитных полированных плит 600x600 мм
2a	Карнизы, пояса, зашивка лоджий и балконов	RAL 5014	Водно-дисперсионная акриловая фасадная краска
2б		RAL 5024	
2в		RAL 9003	
2г		RAL 5005	
3	Стены лоджий и балконов, колонны и козырьки 1-го этажа, наружные стены лестничной клетки и машинного помещения на отм. выше +60,700, вентиляционные шахты и внутренние поверхности парапетов	Verona 20	Водно-дисперсионная акриловая фасадная краска
4	Витражи	RAL 9003	Алюминиевые с полимерным покрытием

- Примечание:
 1. Места установки декоративных экранов на плане см. с лист 5.
 2. Цветовое решение декоративных экранов см. лист 8.


Без права передачи сторонним предприятиям и организациям. Авторские права ИП Кравчук Ю.В.

20-201AP				Фасады с декоративными экранами многоквартирного жилого дома по адресу: г. Минск, ул. Нарочанская, 4	Стадия	Лист	Листов
ГАП	Кравчук		07.20		ЭП	7	
Разработал	Кравчук		07.20	ИП Кравчук Ю.В. УНП 192375105			

СОГЛАСОВАНО


Взам. инв. №	
Подпись и дата	
Инв. № подл.	

Узел крепления

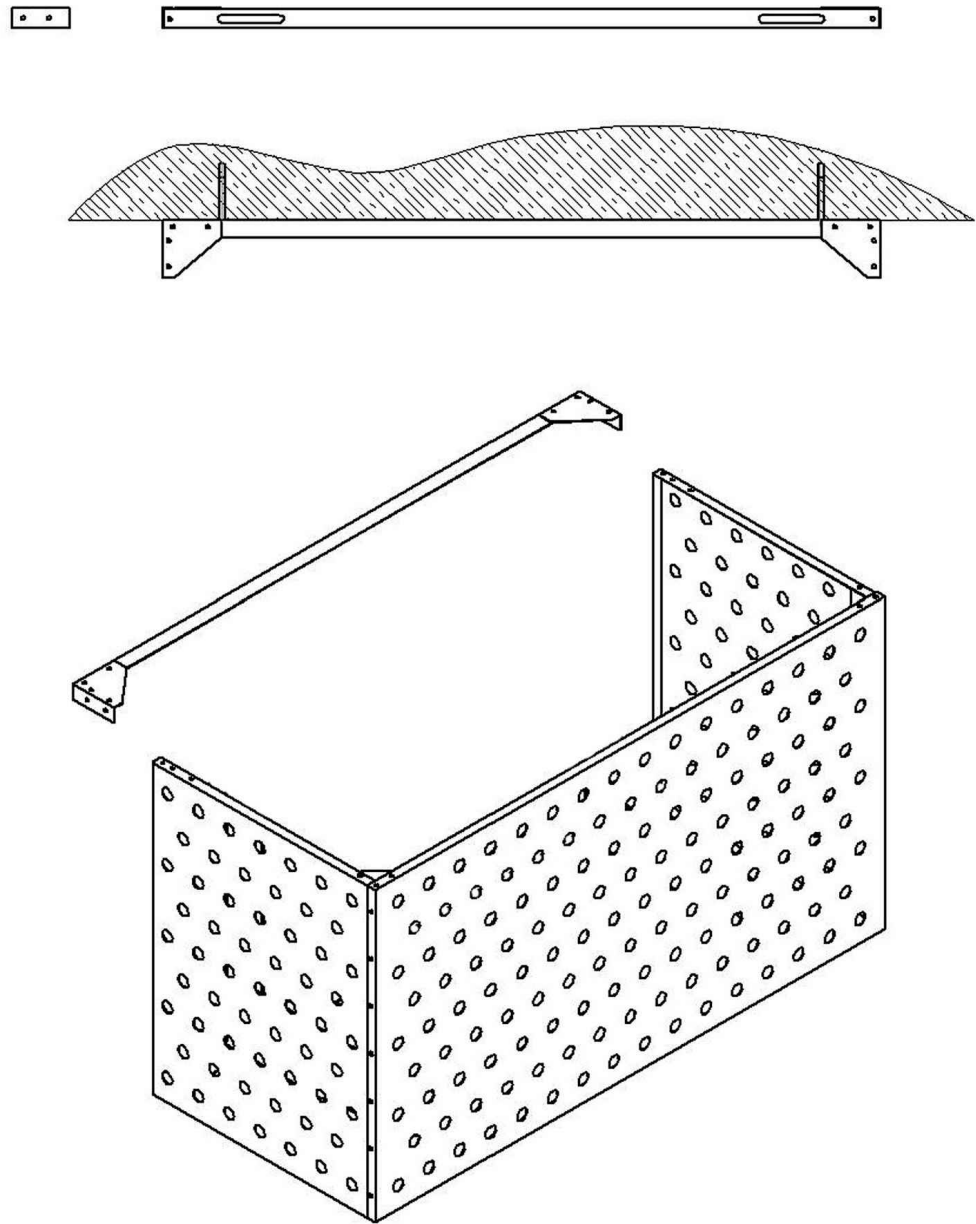


Декоративные экраны (корзины) для наружных блоков кондиционеров:
(Цветовое решение)


Декоративными экран - 1
(RAL 9003)

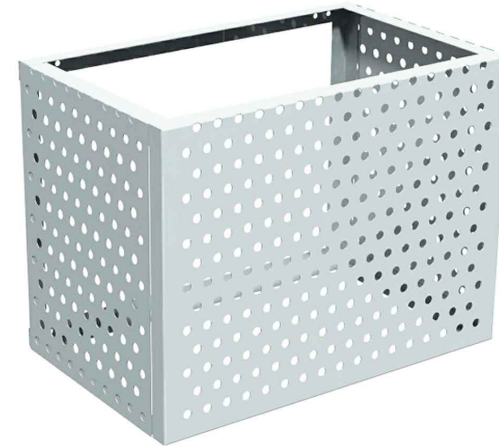

Декоративными экран - 2
(RAL 5014)

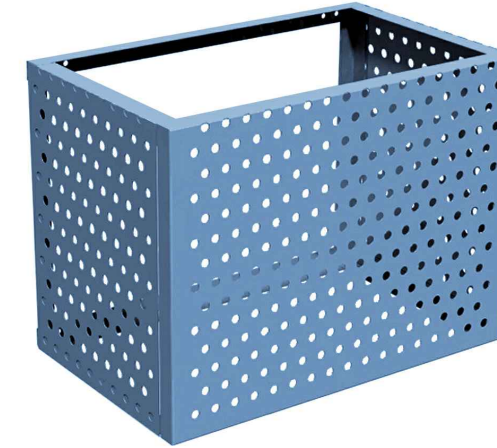

Декоративными экран - 3
(RAL 5005)

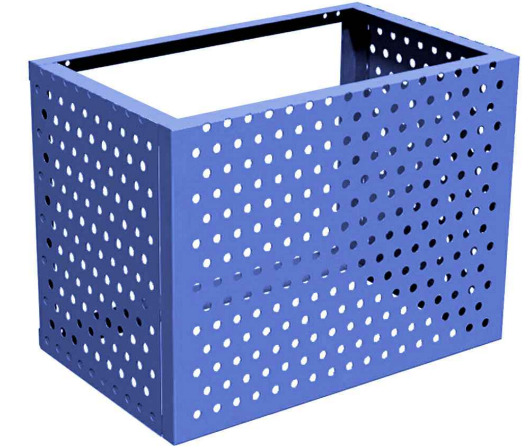

Обозначение декоративных экранов

КДК-1-КПГ-П-Rv

*КДК – корзина для кондиционера
ЭДК – экран для кондиционера
ПДК – панели декоративные для кондиционера*

Тип перфорации по каталогу

П – перфорация

*Модель:
1 (600*900*550)
2 (700*1000*550)
3 (900*1200*600)
4 (1050*1300*650)*

*КПГ – кронштейн без удлинения
ФКПГ – кронштейн с удлинением в фасад*

Примечание:

1. Места установки декоративных экранов на плане см. с лист 5.
2. Декоративные экраны (корзины) для наружных блоков кондиционеров - RAL в цвет фасада (RAL 9003, RAL 5014, RAL 5005) см. листы 6, 7.
3. Оптимальные габариты (900x600x550 мм), (1000x700x550 мм). В зависимости от вида наружного блока кондиционера, возможно использование мульти-сплит системы.
4. Износостойкость и срок эксплуатации декоративных экранов :
- Металлическое изделие (полимерное покрытие) - 7 лет.
- Металлическое изделие (оцинкованное) - 15 лет.
В зависимости от качества металла, фирмы производителя краски и технологии нанесения краски на изделие.

Без права передачи сторонним предприятиям и организациям. Авторские права ИП Кравчук Ю.В.

						20-201AP			
						Фасады с декоративными экранами для наружных блоков кондиционеров многоквартирного жилого дома по адресу : г. Минск, ул. Нарочанская, 4			
Изм.	Кол.уч.	Лист	№ док	Подп.	Дата	Архитектурные решения	Стадия	Лист	Листов
						Архитектурные решения	ЭП	8	
ГАП		Кравчук			07.20				
Разработал		Кравчук			07.20	Цветовое решение декоративных экранов. Узел крепления. Обозначение декоративных экранов	ИП Кравчук Ю.В. УНП 192375105		