

Условные обозначения

- границы проектирования
- действующие красные линии
- проектные красные линии
- границы землепользования
- линия регулирования застройки
- линия регулирования по высоте застройки (15м.) от уреза воды (100м.)
- 7 — номер землепользователей
- 1 — номер зданий и сооружений
- ✕ — сносимые здания и сооружения
- линии движения трамвая
- АБ — остановочные пункты автобуса
- ТМ — остановочные пункты трамвая
- велосодорожка
- основные внеуличные пешеходные связи
- подземный паркинг на 90 м/мест
- проект зона охраны недвижимой материальной историко-культурной ценности обелиск "Минск - город герой".

Планировочные ограничения

- граница санитарного разрыва от культового объекта
- граница санитарной зоны
- граница водоохранной зоны
- граница прибрежной полосы

Функциональное назначение зон



- зона жилой смешанной застройки - 9 Жсм
- зона общественной и многофункциональной застройки - 20 О1, 22 О1
- зона озелененных ландшафтно-рекреационных территорий - 25 ЛР

Функциональное назначение подзон

- озелененные ландшафтно-рекреационные территории со средними и низкими рекреационными нагрузками - ЛР2
- территории общественных центров с высокими рекреационными нагрузками, для которых необходимо обеспечить высокий уровень природного окружения - ЛР1*

Функциональное назначение застройки

- Общественная:*
- культурно-просветительная
 - физкультурно-спортивная
- Производственная:*
- коммунально-обслуживающая

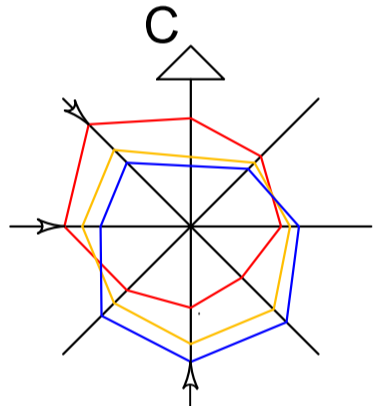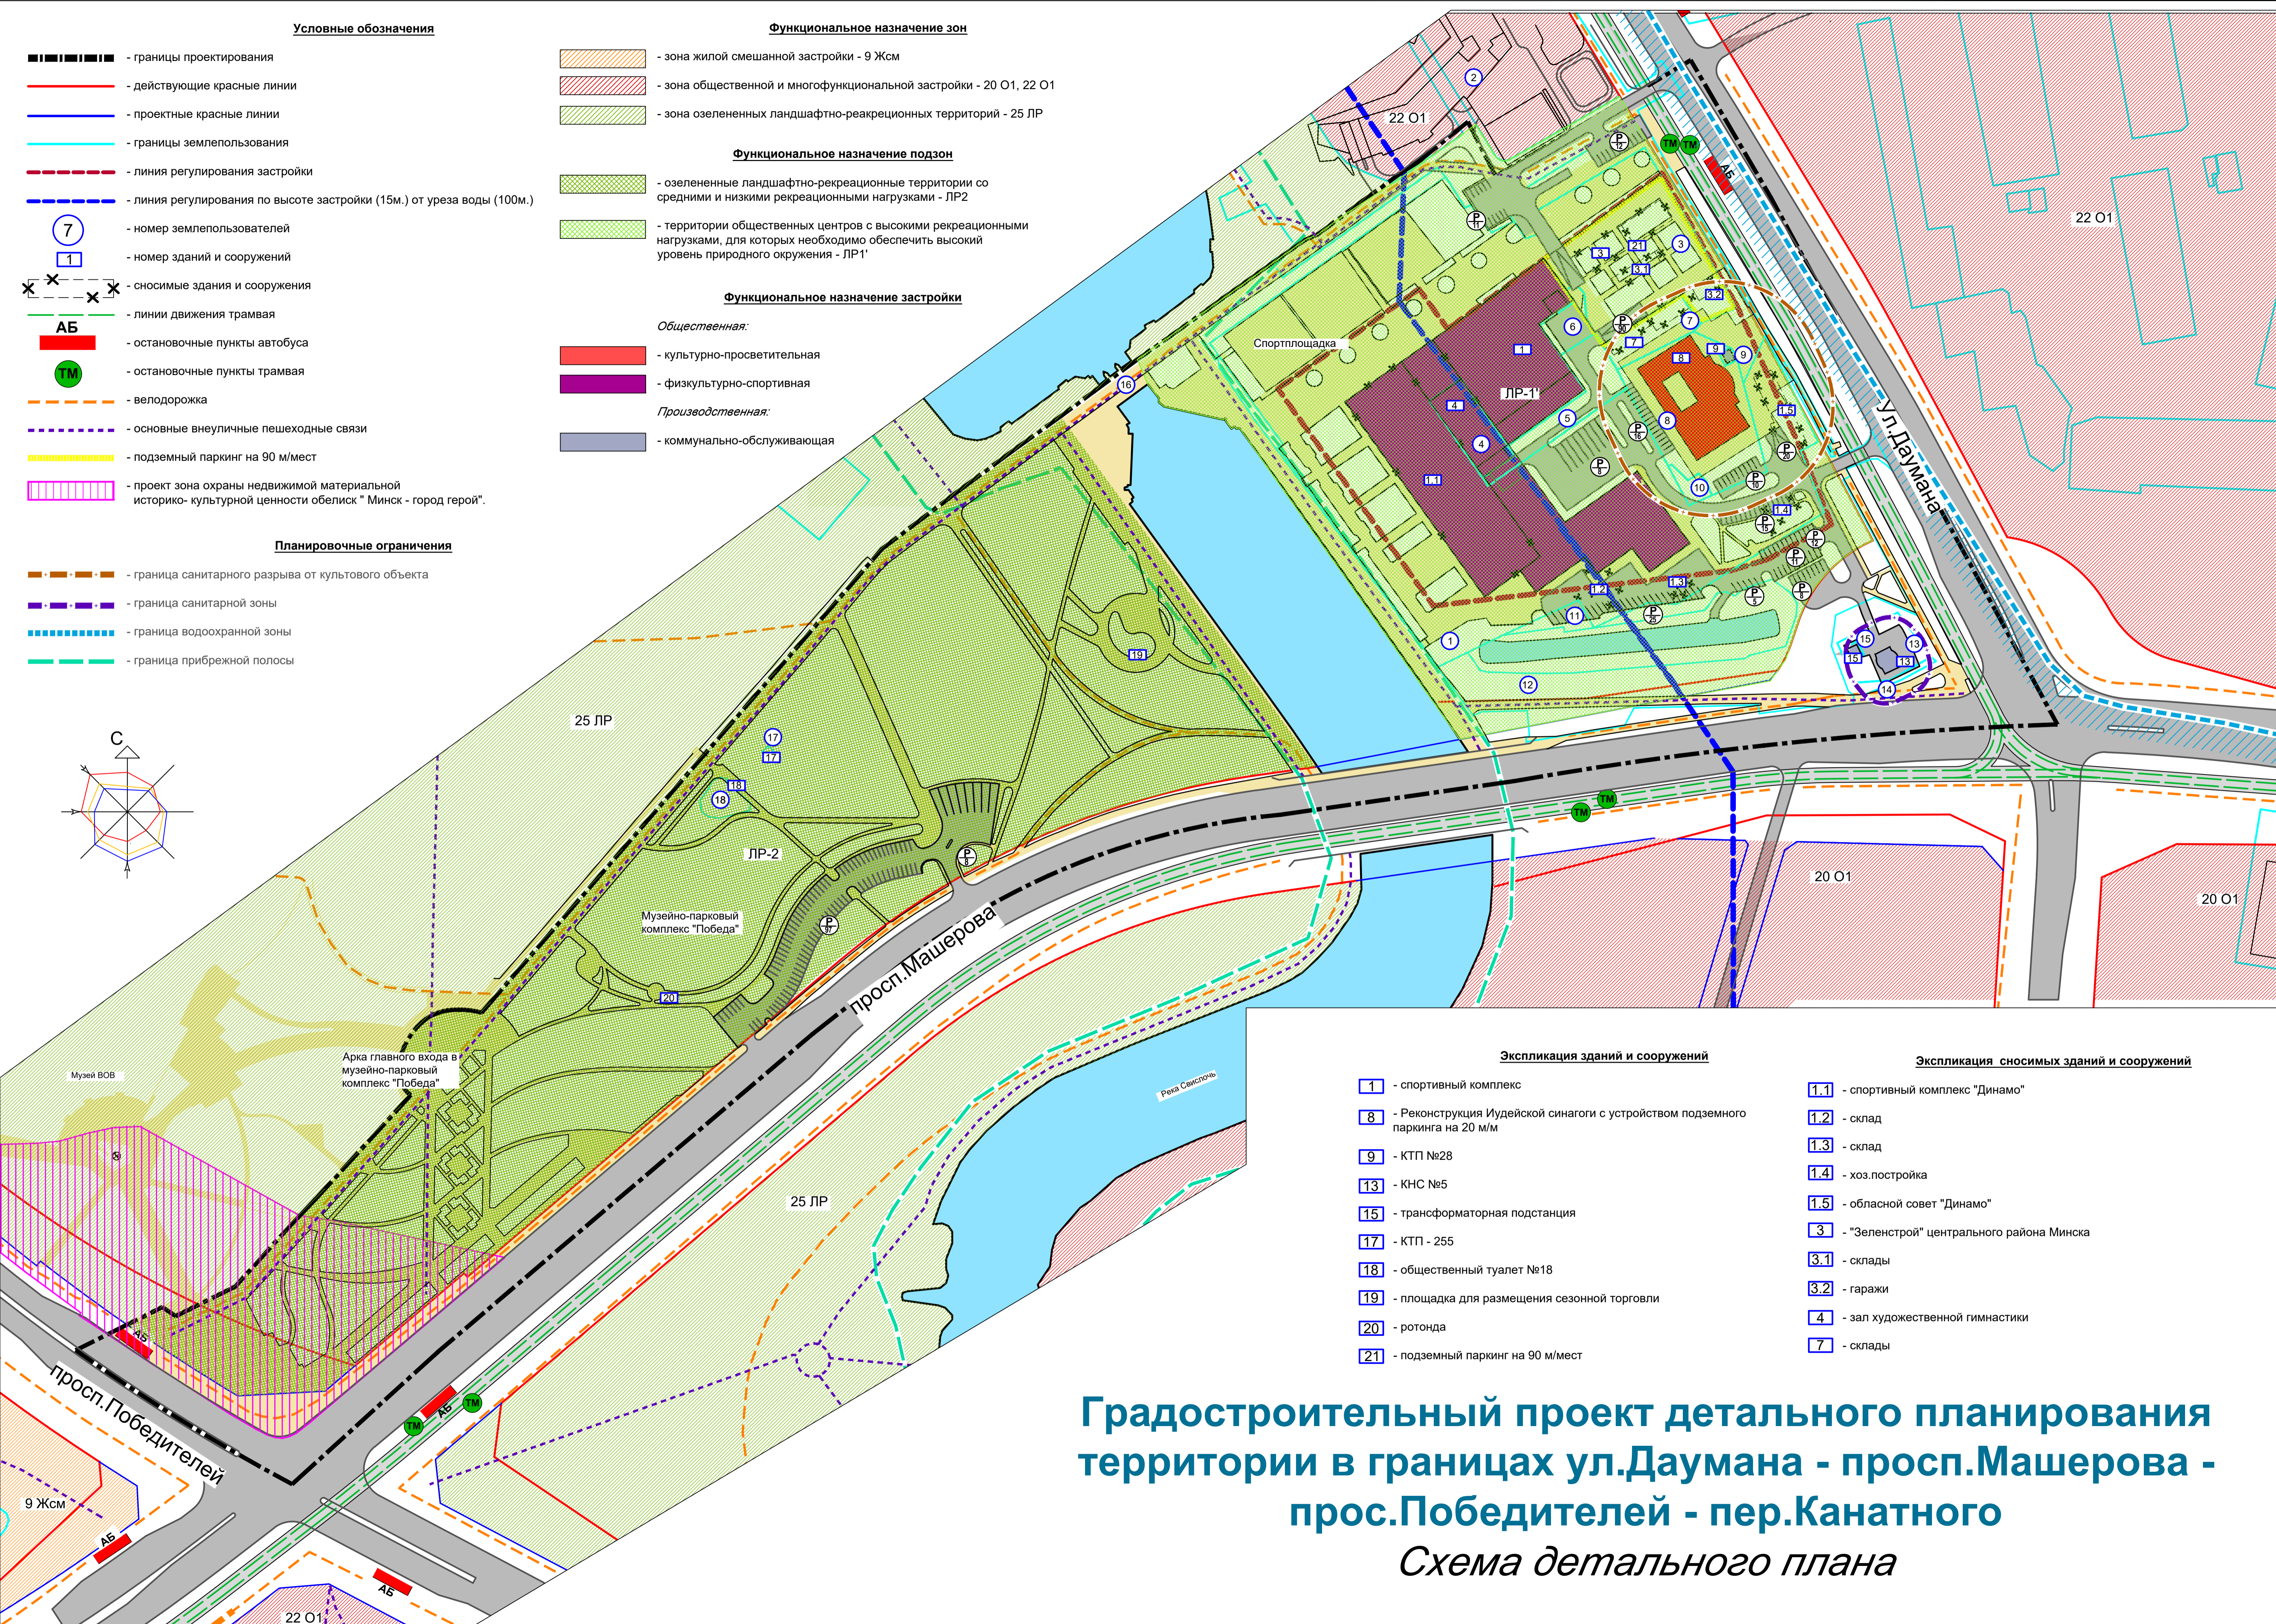

Экспликация зданий и сооружений

- 1 — спортивный комплекс
- 8 — Реконструкция Иудейской синагоги с устройством подземного паркинга на 20 м/м
- 9 — КТП №28
- 13 — КНС №5
- 15 — трансформаторная подстанция
- 17 — КТП - 255
- 18 — общественный туалет №18
- 19 — площадка для размещения сезонной торговли
- 20 — ротонда
- 21 — подземный паркинг на 90 м/мест

Экспликация сносимых зданий и сооружений

- 1.1 — спортивный комплекс "Динамо"
- 1.2 — склад
- 1.3 — склад
- 1.4 — хоз. постройка
- 1.5 — областной совет "Динамо"
- 3 — "Зеленстрой" центрального района Минска
- 3.1 — склады
- 3.2 — гаражи
- 4 — зал художественной гимнастики
- 7 — склады

Градостроительный проект детального планирования территории в границах ул.Даумана - просп.Машерова - прос.Победителей - пер.Канатного
Схема детального плана