


Условные обозначения

- ■ ■ ■ ■ ■ ■ ■ - границы проектирования
- — — — — действующие красные линии
- — — — — границы землепользования
- ⑦ - номер землепользователей
- ① - номер зданий и сооружений
- — — — — линии движения трамвая
- АБ - остановочные пункты автобуса
- ТМ - остановочные пункты трамвая
- ▤▤▤▤▤▤▤▤ - проект зона охраны недвижимой материальной историко-культурной ценности обелиск " Минск - город герой".

Экспликация зданий и сооружений

- 1 - спортивный комплекс
- 1.1 - спортивный комплекс "Динамо"
- 1.2 - склад
- 1.3 - склад
- 1.4 - хоз.постройка
- 1.5 - областной совет "Динамо"
- 3 - "Зеленстрой" центрального района Минска
- 3.1 - склады
- 3.2 - гаражи
- 4 - зал художественной гимнастики
- 7 - склады
- 8 - Иудейская синагога
- 9 - КТП - 28
- 13 - КНС №5
- 15 - трансформаторная подстанция
- 17 - КТП - 255
- 18 - общественный туалет №18

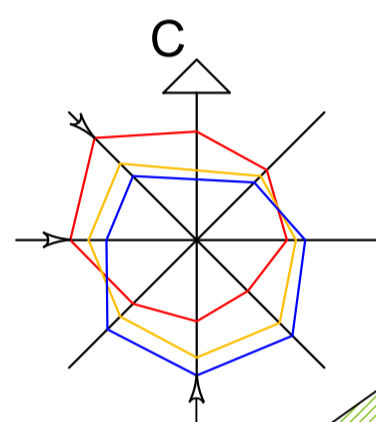

Функциональное назначение зон


- ▨▨▨▨▨▨ - зона жилой смешанной застройки - 9 Жсм
- ▨▨▨▨▨▨▨▨ - зона общественной и многофункциональной застройки - 20 О1, 22 О1
- ▨▨▨▨▨▨▨▨▨▨ - зона озелененных ландшафтно-рекреационных территорий - 25 ЛР

Функциональное назначение застройки

- Общественная:**
- - административно-деловая
 - - культурно-просветительная
 - - физкультурно-спортивная
- Производственная:**
- - коммунально-обслуживающая
 - - коммунально-складская

Планировочные ограничения

- — — — — граница санитарного разрыва от культового объекта
- — — — — граница санитарной зоны
- — — — — граница водоохранной зоны
- — — — — граница прибрежной полосы

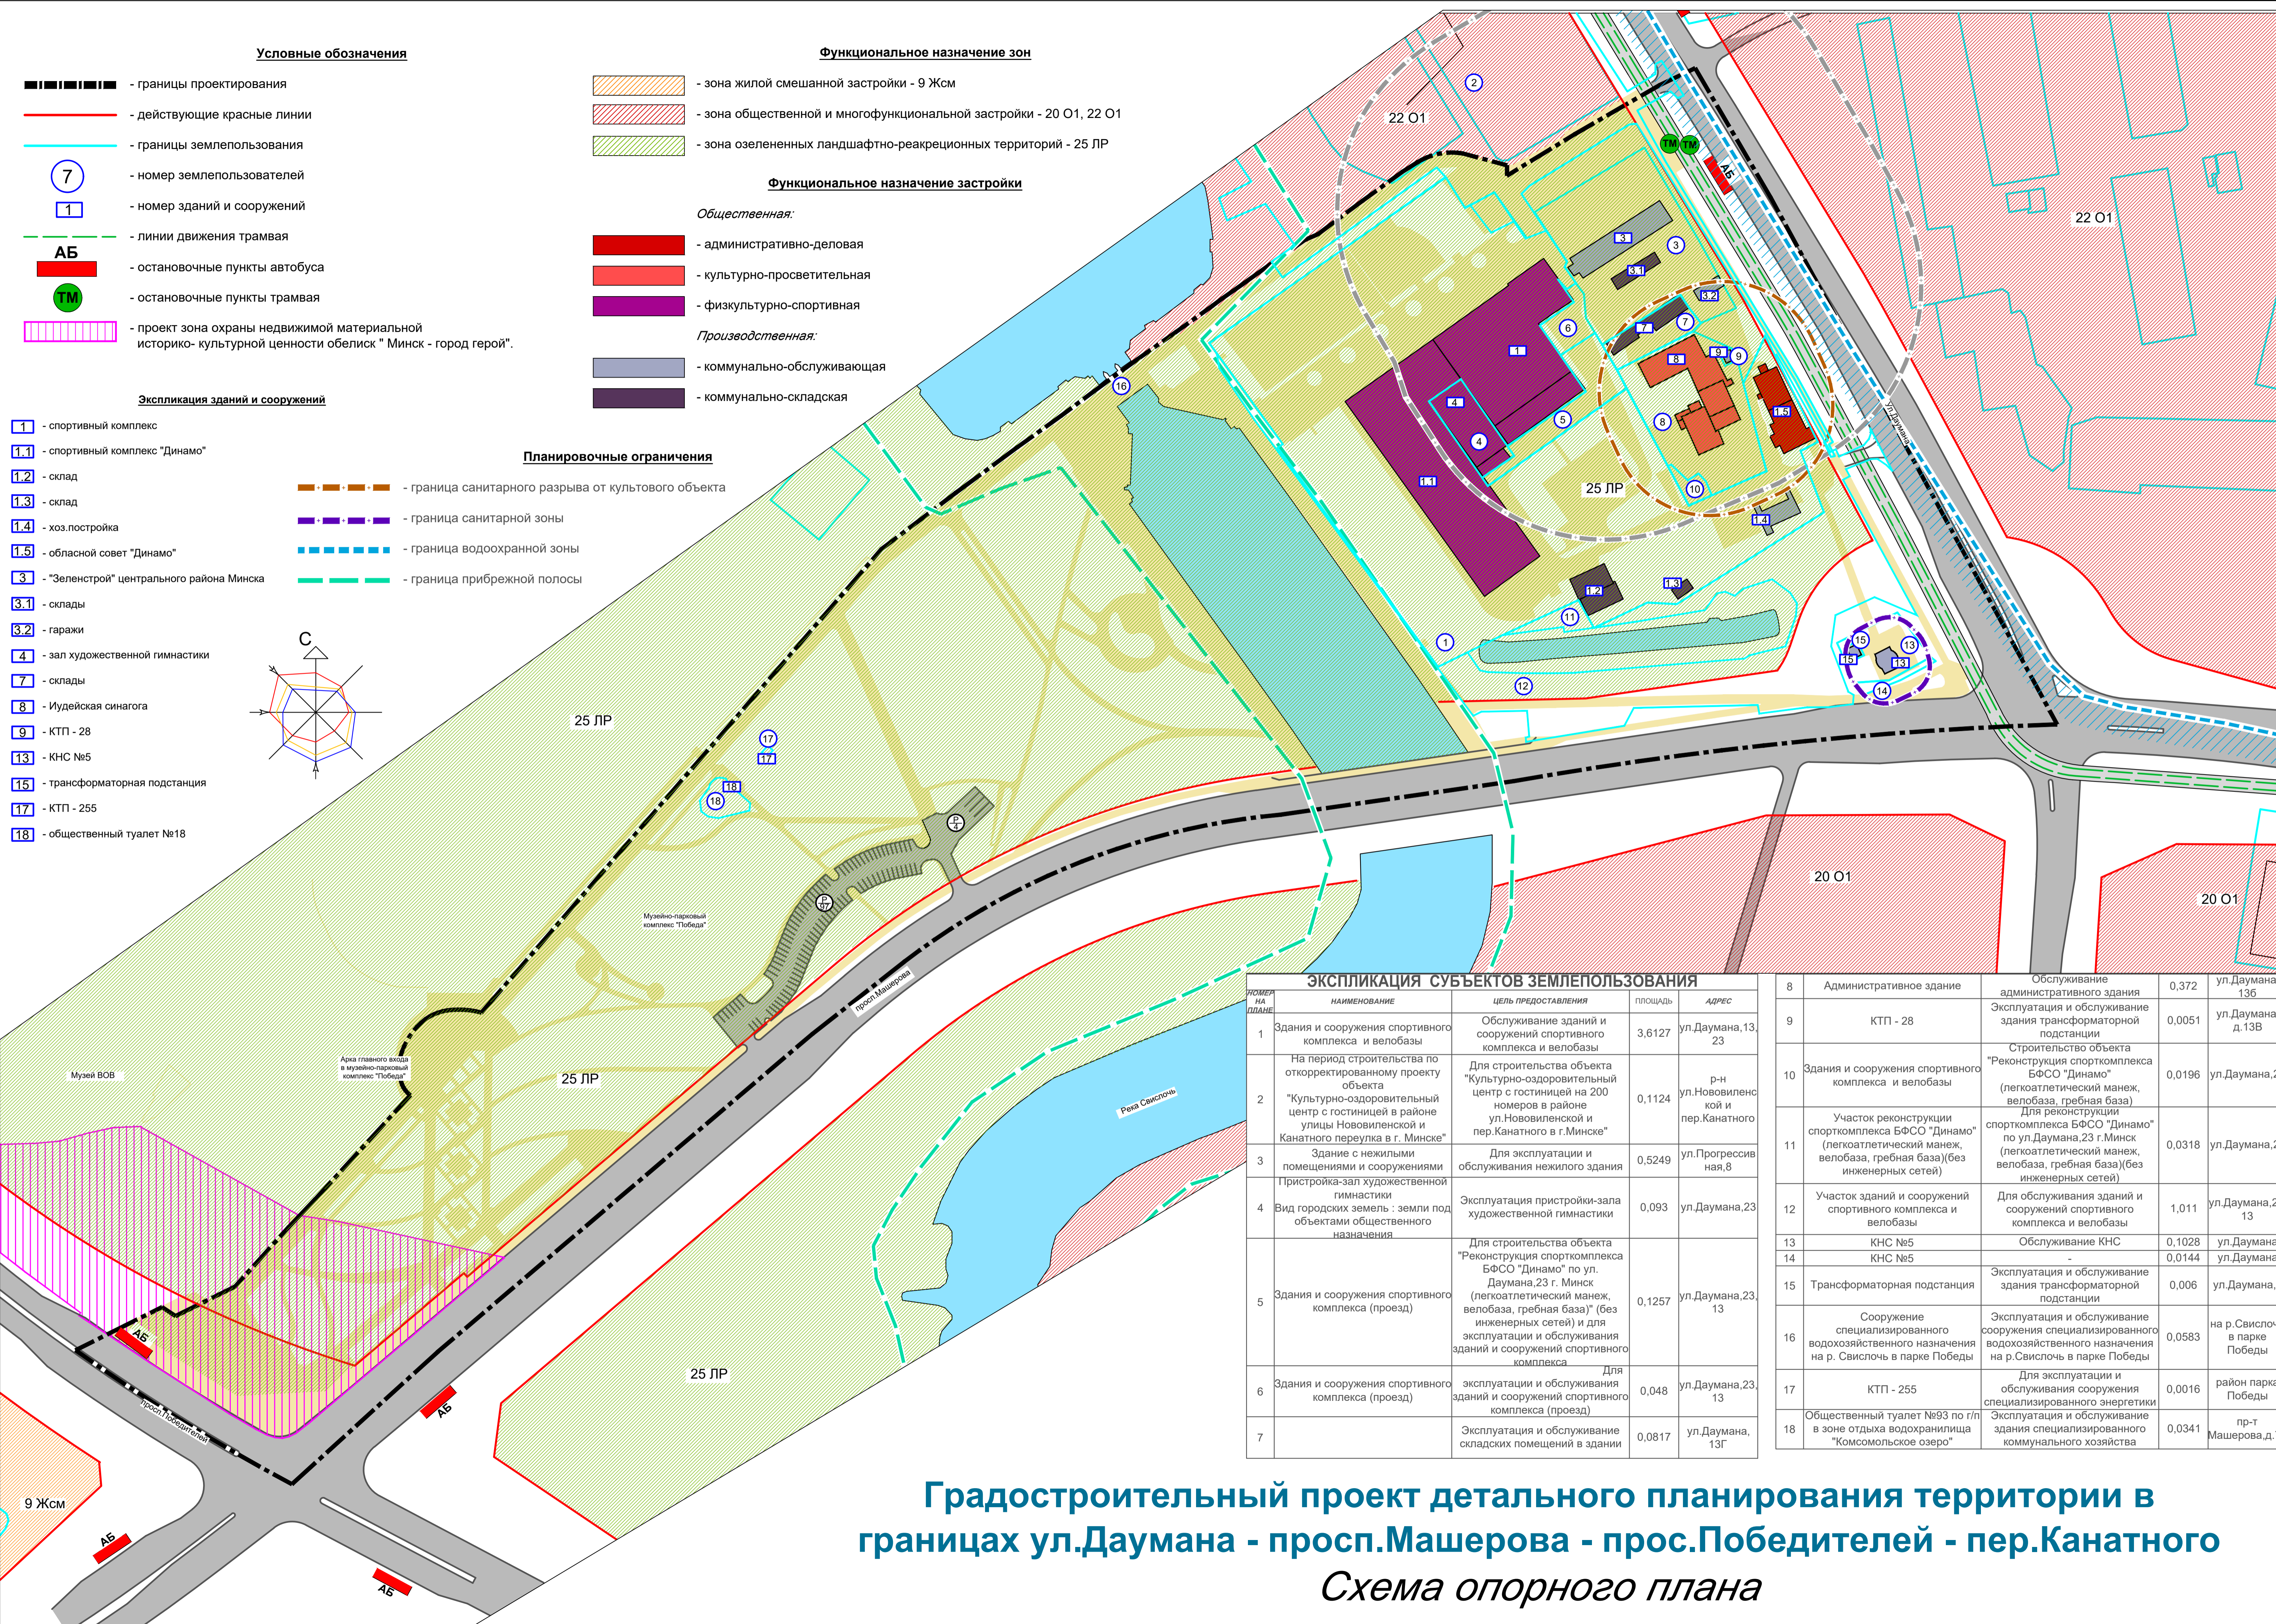

НОМЕР НА ПЛАНЕ	НАИМЕНОВАНИЕ	ЦЕЛЬ ПРЕДОСТАВЛЕНИЯ	ПЛОЩАДЬ	АДРЕС
1	Здания и сооружения спортивного комплекса и велобазы	Обслуживание зданий и сооружений спортивного комплекса и велобазы	3,6127	ул. Даумана, 13, 23
2	На период строительства по откорректированному проекту объекта "Культурно-оздоровительный центр с гостиницей в районе улицы Нововиленской и Канатного переулка в г. Минске"	Для строительства объекта "Культурно-оздоровительный центр с гостиницей на 200 номеров в районе ул. Нововиленской и пер. Канатного в г. Минске"	0,1124	р-н Нововиленской и пер. Канатного
3	Здание с нежилыми помещениями и сооружениями пристройка-зал художественной гимнастики	Для эксплуатации и обслуживания нежилого здания	0,5249	ул. Прогрессивная, 8
4	Вид городских земель : земли под объектами общественного назначения	Эксплуатация пристройки-зала художественной гимнастики	0,093	ул. Даумана, 23
5	Здания и сооружения спортивного комплекса (проезд)	Для строительства объекта "Реконструкция спорткомплекса БФСО "Динамо" по ул. Даумана, 23 г. Минск (легкоатлетический манеж, велобаза, гребная база)" (без инженерных сетей) и для эксплуатации и обслуживания зданий и сооружений спортивного комплекса	0,1257	ул. Даумана, 23, 13
6	Здания и сооружения спортивного комплекса (проезд)	Для эксплуатации и обслуживания зданий и сооружений спортивного комплекса (проезд)	0,048	ул. Даумана, 23, 13
7	Здания и сооружения спортивного комплекса (проезд)	Эксплуатация и обслуживание складских помещений в здании	0,0817	ул. Даумана, 13Г

НОМЕР НА ПЛАНЕ	НАИМЕНОВАНИЕ	ЦЕЛЬ ПРЕДОСТАВЛЕНИЯ	ПЛОЩАДЬ	АДРЕС
8	Административное здание	Обслуживание административного здания	0,372	ул. Даумана, 136
9	КТП - 28	Эксплуатация и обслуживание здания трансформаторной подстанции	0,0051	ул. Даумана, д.13В
10	Здания и сооружения спортивного комплекса и велобазы	Строительство объекта "Реконструкция спорткомплекса БФСО "Динамо" (легкоатлетический манеж, велобаза, гребная база) Для реконструкции спорткомплекса БФСО "Динамо" по ул. Даумана, 23 г. Минск (легкоатлетический манеж, велобаза, гребная база)(без инженерных сетей)	0,0196	ул. Даумана, 23
11	Участок реконструкции спорткомплекса БФСО "Динамо" (легкоатлетический манеж, велобаза, гребная база)(без инженерных сетей)	Для реконструкции спорткомплекса БФСО "Динамо" по ул. Даумана, 23 г. Минск (легкоатлетический манеж, велобаза, гребная база)(без инженерных сетей)	0,0318	ул. Даумана, 23
12	Участок зданий и сооружений спортивного комплекса и велобазы	Для обслуживания зданий и сооружений спортивного комплекса и велобазы	1,011	ул. Даумана, 23, 13
13	КНС №5	Обслуживание КНС	0,1028	ул. Даумана
14	КНС №5	-	0,0144	ул. Даумана
15	Трансформаторная подстанция	Эксплуатация и обслуживание здания трансформаторной подстанции	0,006	ул. Даумана, 5
16	Сооружение специализированного водохозяйственного назначения на р. Свислочь в парке Победы	Эксплуатация и обслуживание сооружения специализированного водохозяйственного назначения на р. Свислочь в парке Победы	0,0583	на р. Свислочь в парке Победы
17	КТП - 255	Для эксплуатации и обслуживания сооружения специализированного энергетического назначения	0,0016	район парка Победы
18	Общественный туалет №93 по г/п в зоне отдыха водохранилища "Комсомольское озеро"	Эксплуатация и обслуживание здания специализированного коммунального хозяйства	0,0341	пр-т Машерова, д.70

Градостроительный проект детального планирования территории в границах ул.Даумана - просп.Машерова - просп.Победителей - пер.Канатного
Схема опорного плана